



INDIVIDUAZIONE AREE DI CANTIERE





AREA CANTIERE 1

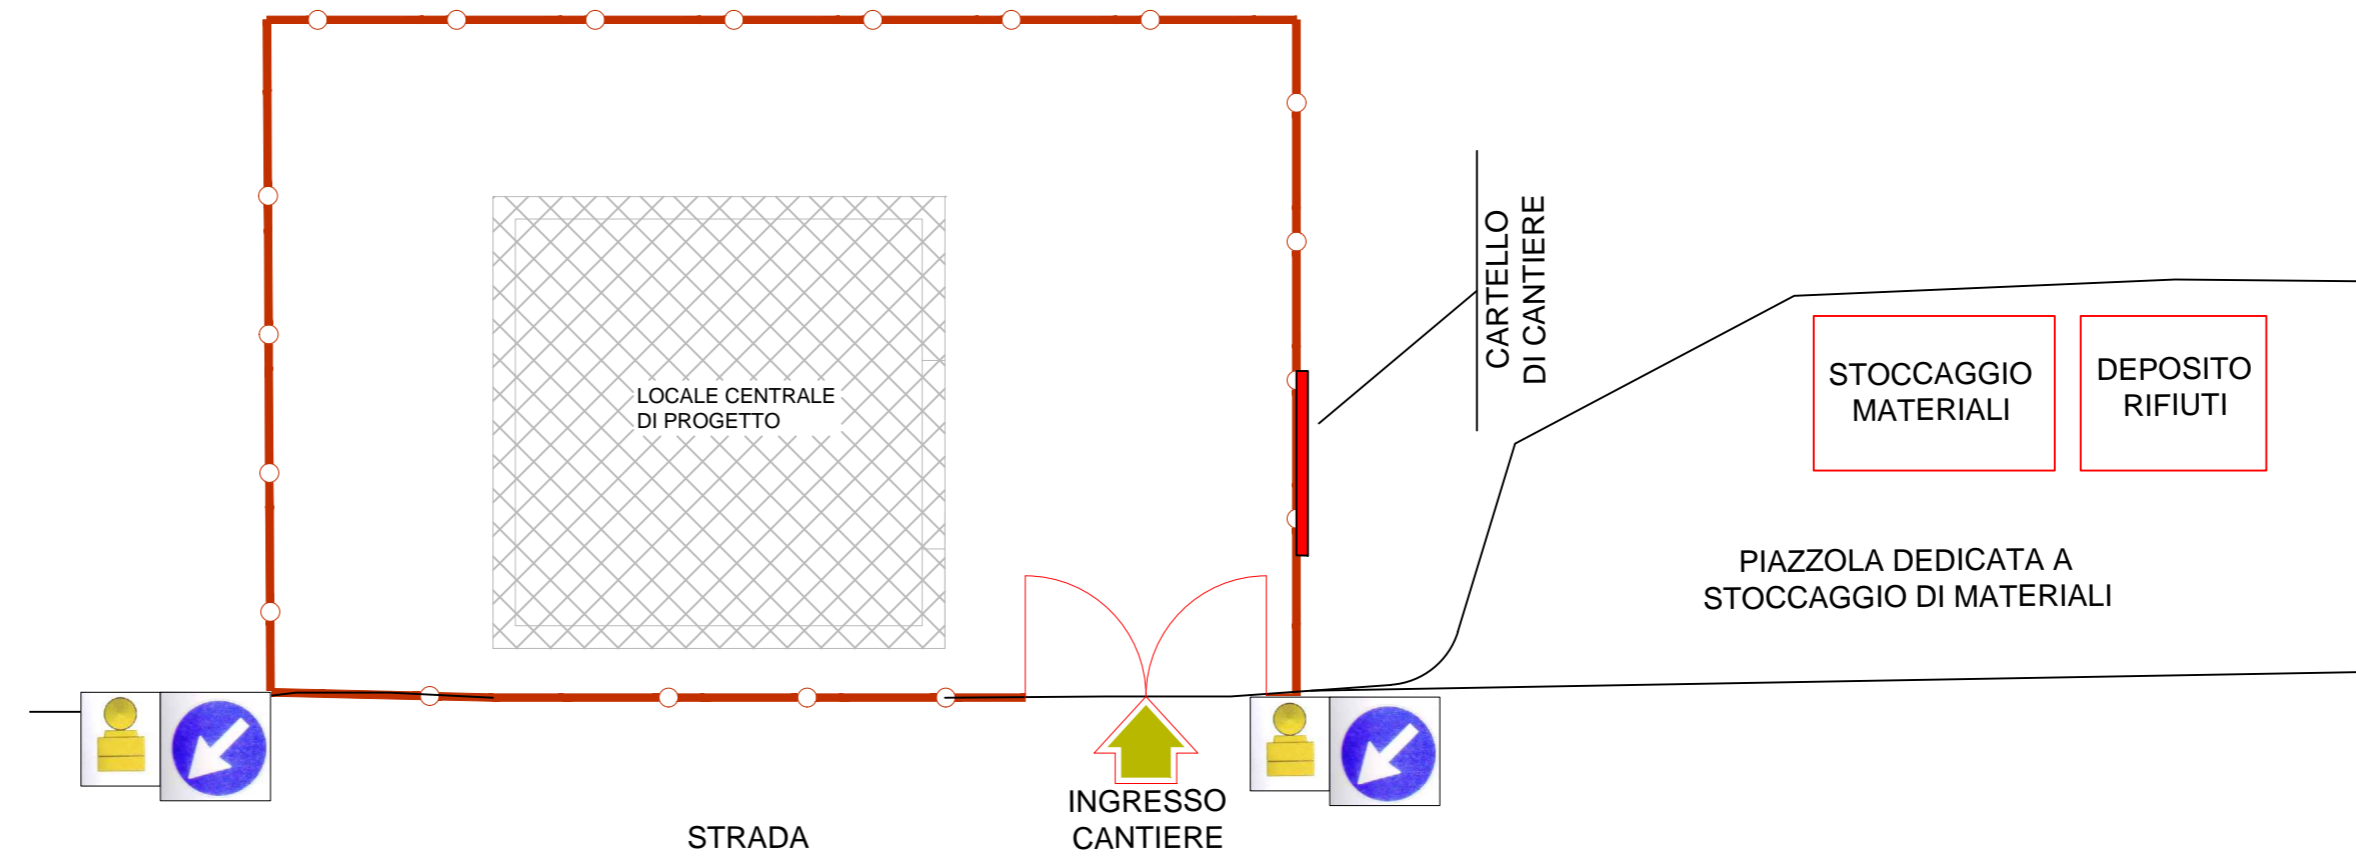

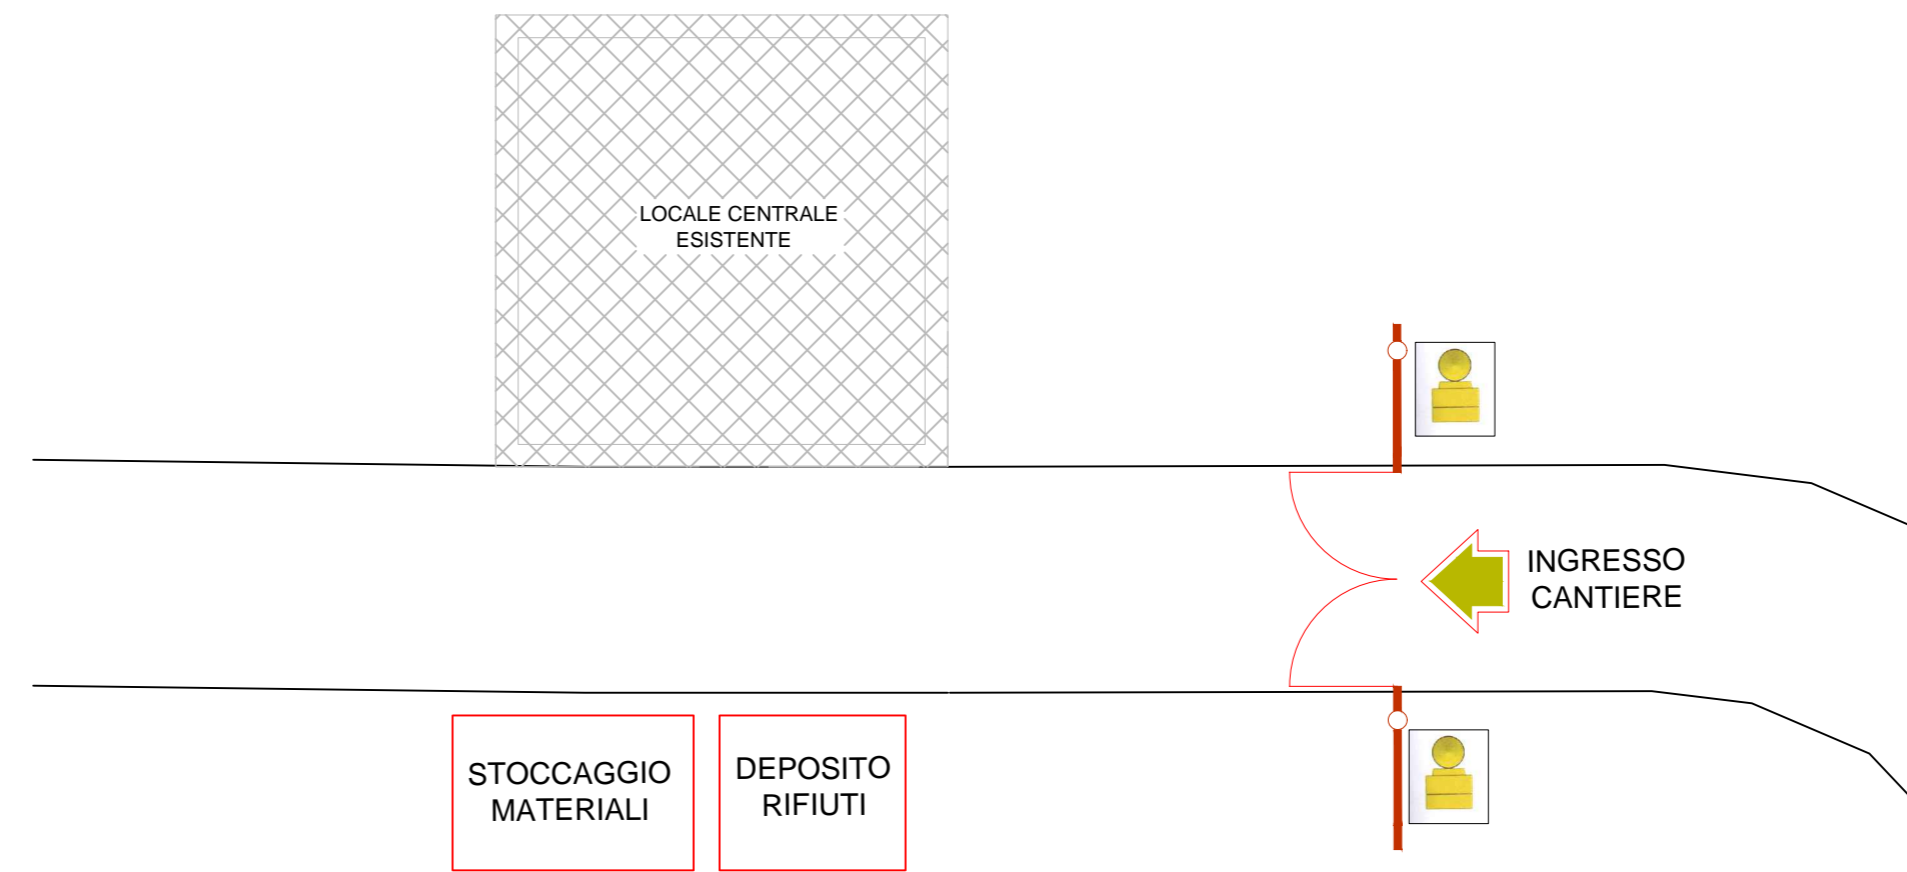AREA CANTIERE 2



LEGGENDA

-  RECINZIONE CANTIERE
-  INGRESSO CANTIERE

PROGETTAZIONE A CURA DI		INSIGHT ENGINEERING S.R.L. Via IV Novembre, 132 - 29122 Piacenza (PC) Tel. 0523.453975 - Fax 0523.464000 info@insightengineering.it - www.insightengineering.it	
DATA	28/04/2017	SCALA	----
PROGETTO	IMPIANTO IDROELETTOGENERATIVO NEL COMUNE DI CERIGNALE (PC) Delibera di C.C. n° ... del ... del ... del Comune di Cerignale. Progetto di utilizzo ai fini idroelettrici dell'acqua turbinata di altro impianto e del troppo pieno dell'ultima vasca dell'acquedotto civico del capoluogo (PC)		
DISEGNATO	NH	CONTROLLATO	LG
APPROVATO	LG	PIANO DI SICUREZZA E COORDINAMENTO PLANIMETRIA INTERVENTI E ORGANIZZAZIONE DI MASSIMA DEL CANTIERE	
Comune di Cerignale via Capoluogo, 1 29020 Cerignale (PC)			
Codice Progetto		N. Archivio	
AMB		124	
N. Elaborato		rev.	
124	E	PSC	0

E' severamente vietata la riproduzione e la cessione a terzi senza autorizzazione di INSIGHT ENGINEERING SRL