

PROVINCIA DI PIACENZA

COMUNE DI CERIGNALE

COMMITTENTE: COMUNE DI CERIGNALE

PROGETTO: DI ADEGUAMENTO FUNZIONALE DELL' EDIFICIO COMUNALE, AL FINE DI GARANTIRE IL PIENO ACCESSO AI SERVIZI SANITARI E DI WELFARE


OGGETTO: SCHEMA IMPIANTO IDRAULICO

TAVOLA N. 3 PROGETTO ESECUTIVO

BOBBIO 18.09.2017


IL TECNICO

STUDIO TECNICO Geom. MARCELLO BIANCHI
Contrada del Castellaro N. 6 29022 BOBBIO (PC)
Tel. - Fax 0523/932532 - e mail stbianchi@libero.it

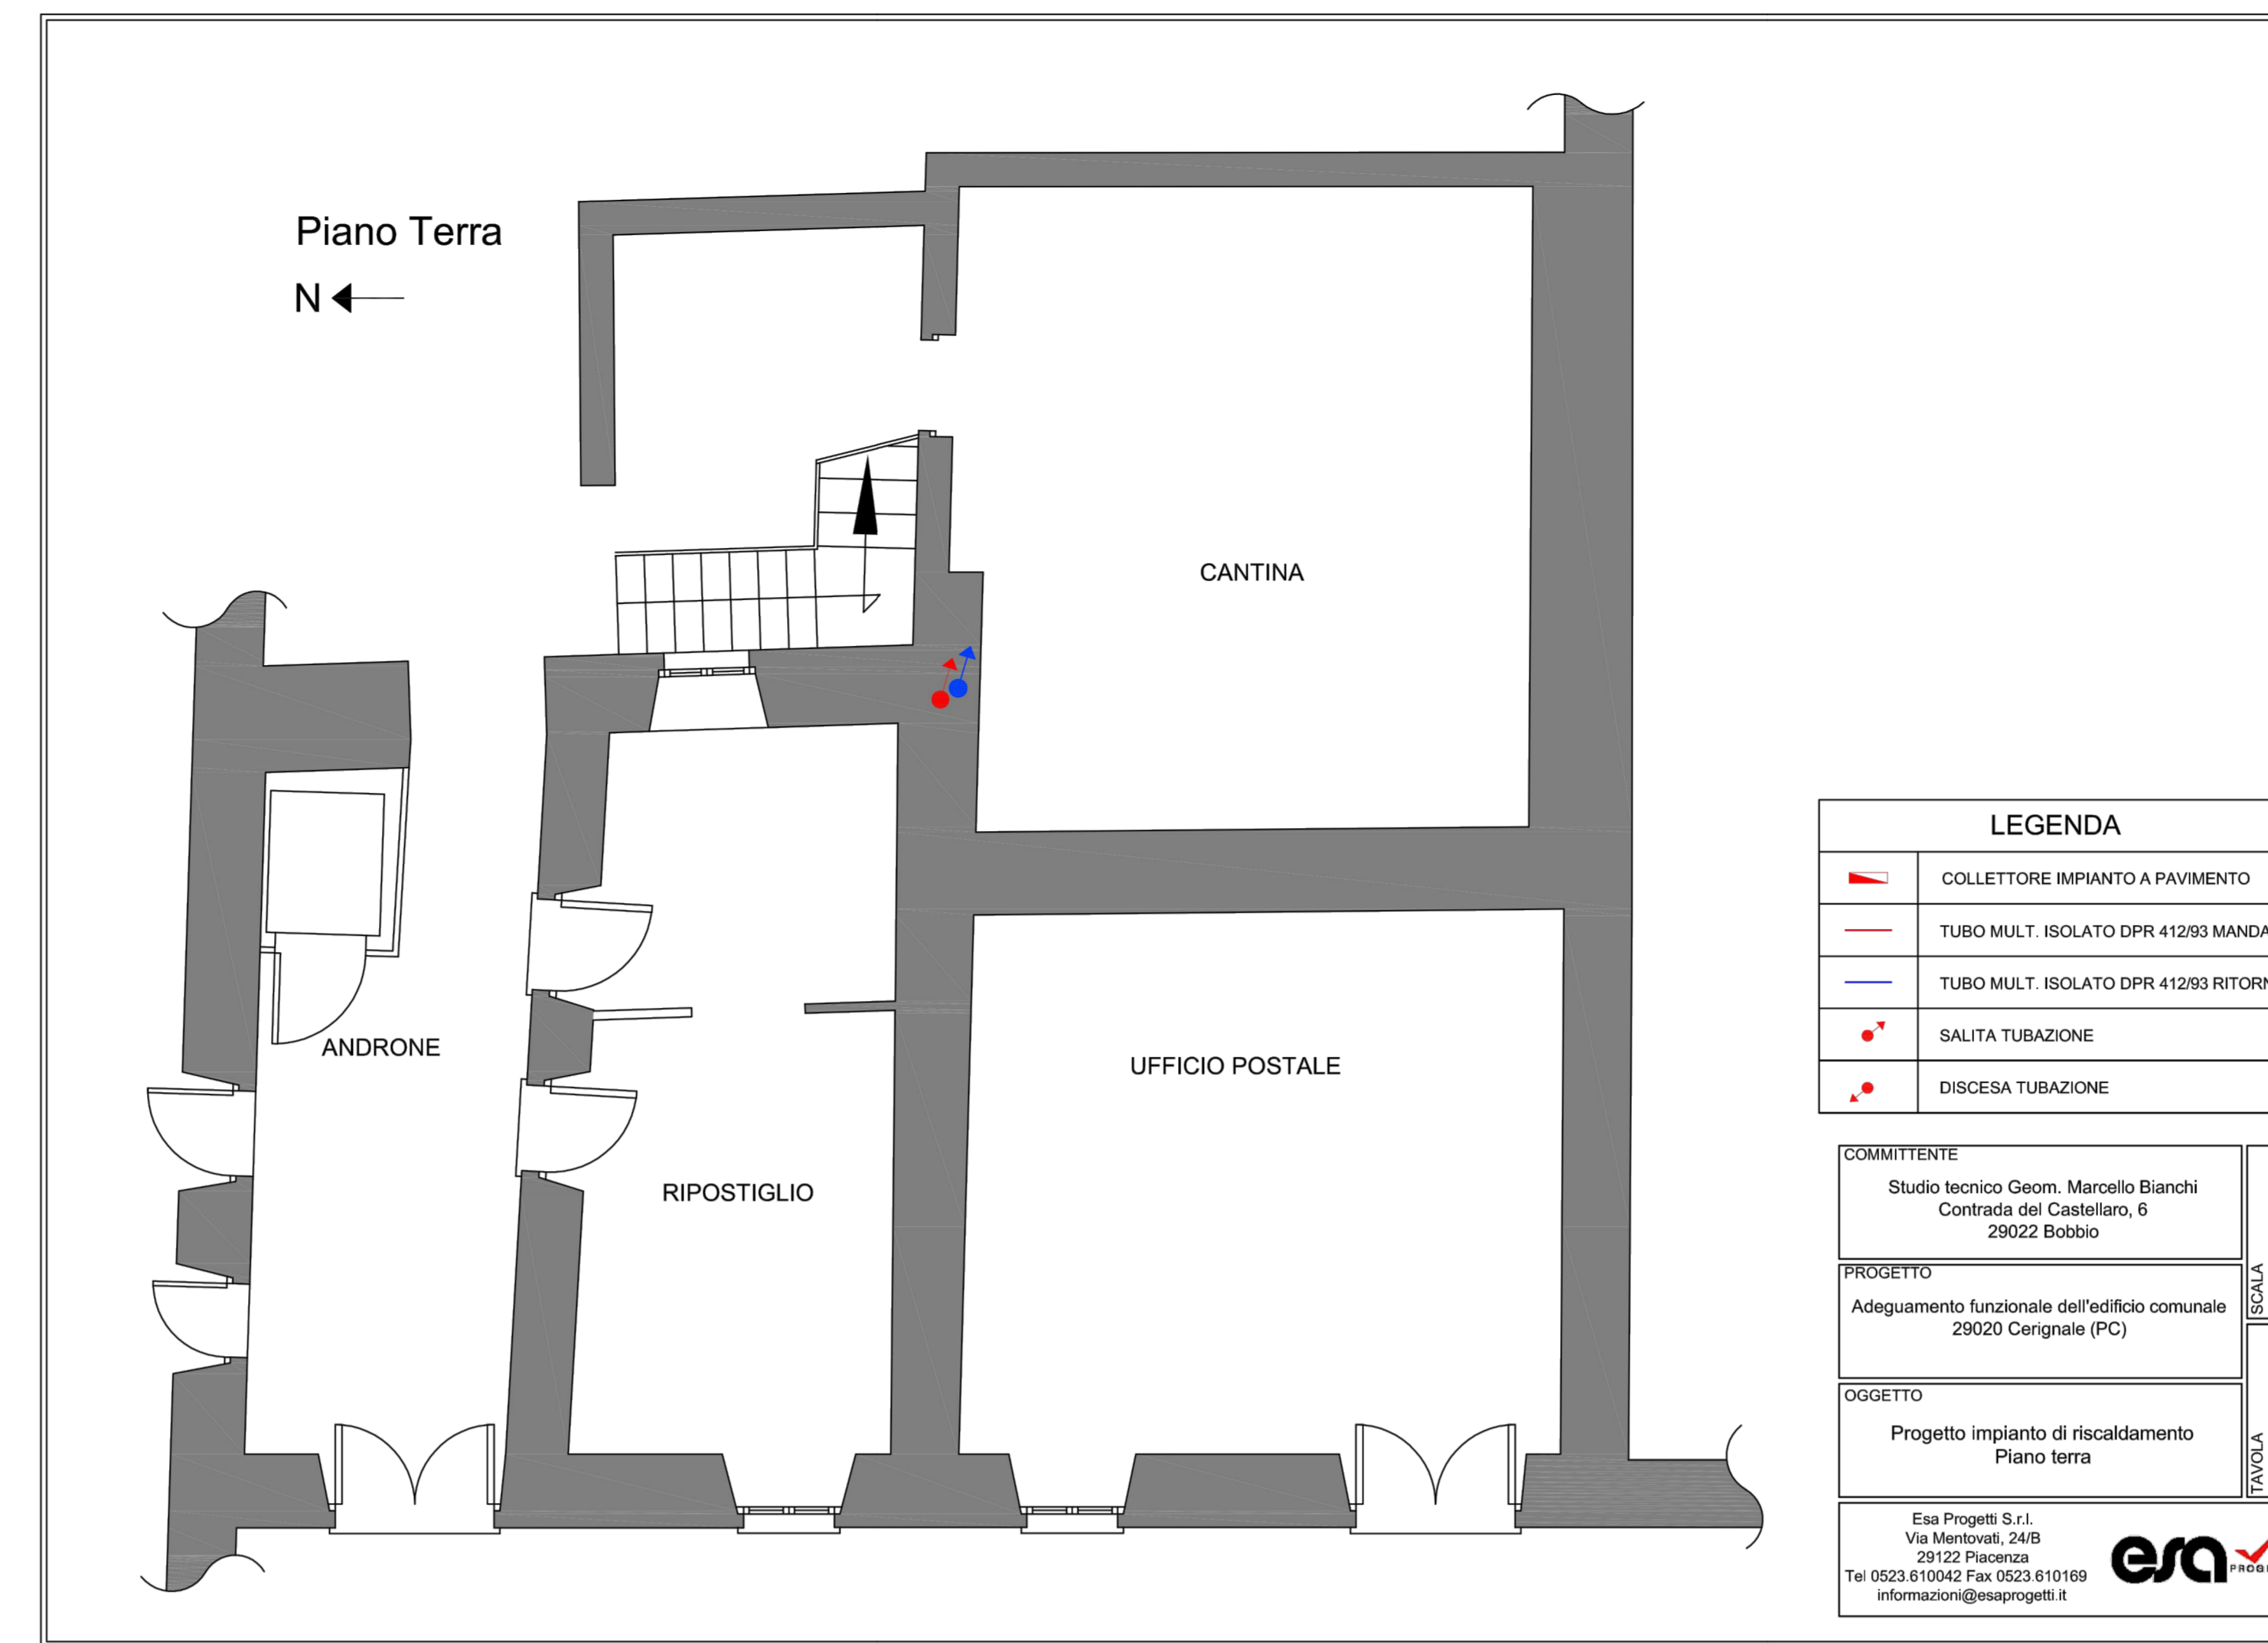


LEGENDA	
	COLLETTORE IMPIANTO A PAVIMENTO
	TUBO MULT. ISOLATO DPR 41293 MANDATA
	TUBO MULT. ISOLATO DPR 41293 RITORNO
	SALITA TUBAZIONE
	DISCESA TUBAZIONE

COMMITTENTE	Studio tecnico Geom. Marcello Bianchi Contrada del Castellaro, 6 29022 Bobbio	SCALA	1:50
PROGETTO	Adeguamento funzionale dell'edificio comunale 29020 Cerignale (PC)	AVVIAZIONE	ES/2023/17/RS/01
OGGETTO	Progetto impianto di riscaldamento Piano terra	PROGETTO	
Esa Progetti S.r.l. Via Mentovati, 24/B 29122 Piacenza Tel 0523.610042 Fax 0523.610169 informazioni@esaprogetti.it			

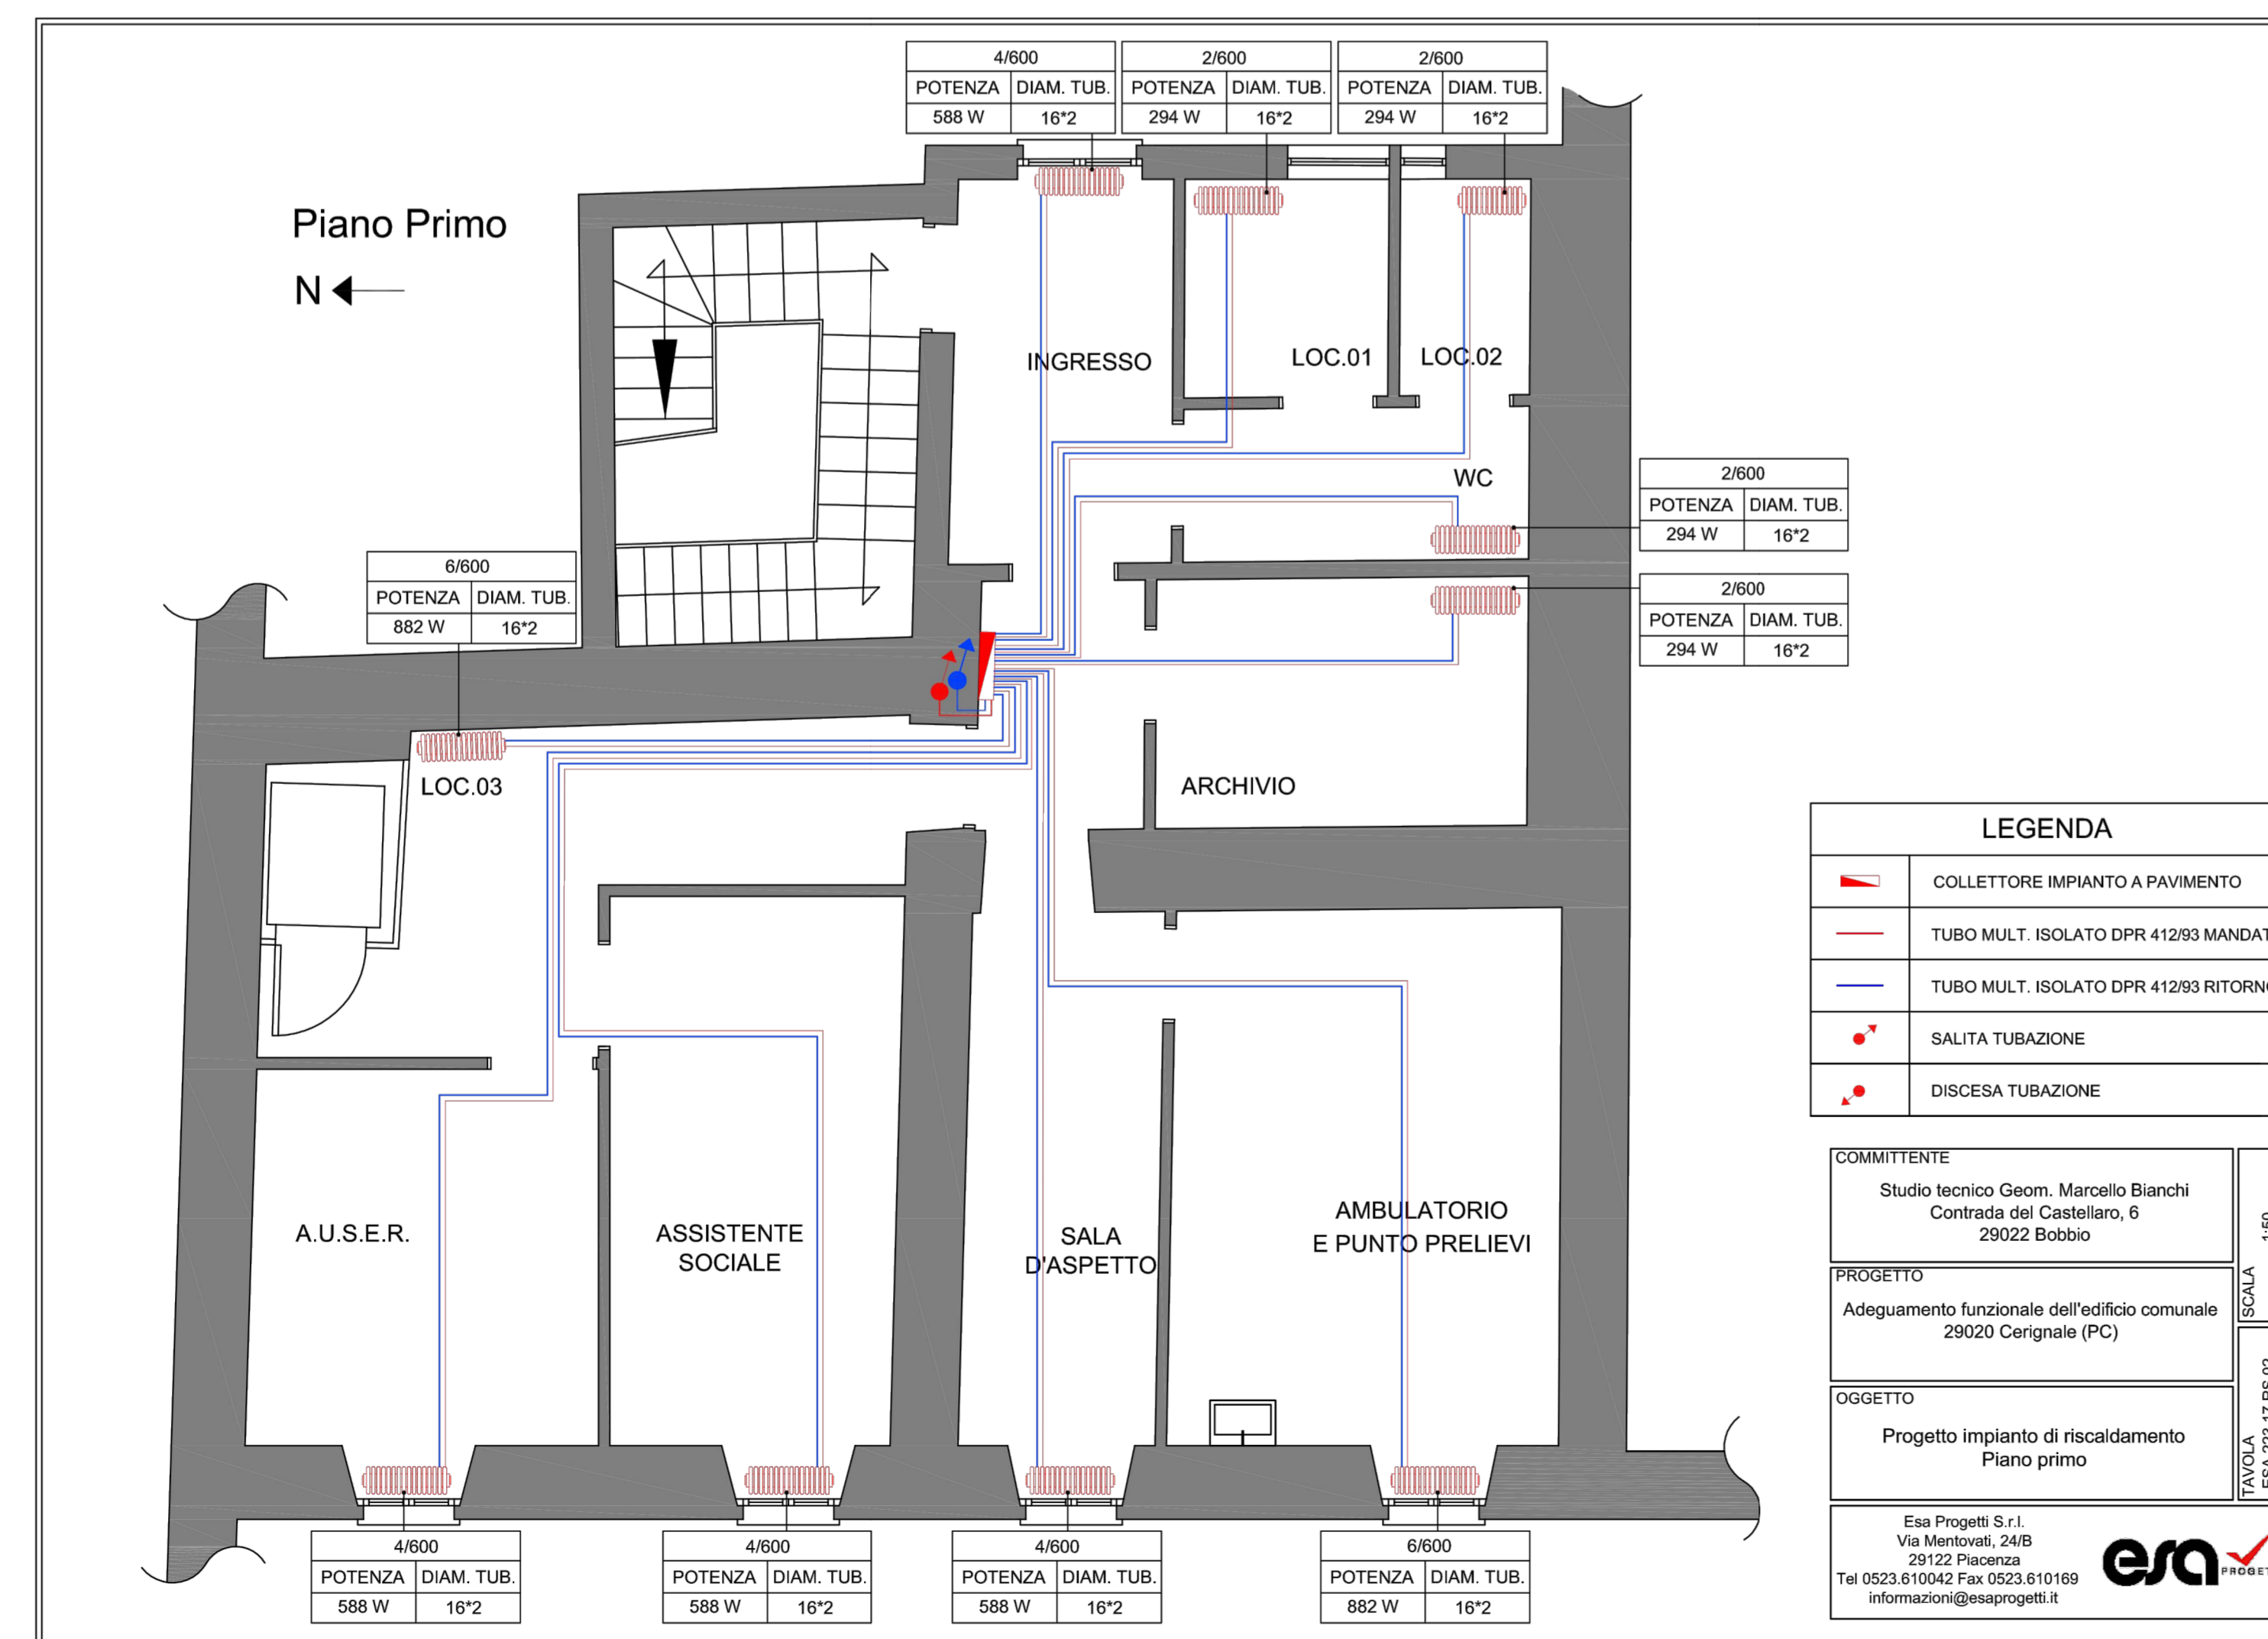

LEGENDA	
	COLLETTORE IMPIANTO A PAVIMENTO
	TUBO MULT. ISOLATO DPR 41293 MANDATA
	TUBO MULT. ISOLATO DPR 41293 RITORNO
	SALITA TUBAZIONE
	DISCESA TUBAZIONE

COMMITTENTE	Studio tecnico Geom. Marcello Bianchi Contrada del Castellaro, 6 29022 Bobbio	SCALA	1:50
PROGETTO	Adeguamento funzionale dell'edificio comunale 29020 Cerignale (PC)	AVVIAZIONE	ES/2023/17/RS/02
OGGETTO	Progetto impianto di riscaldamento Piano primo	PROGETTO	
Esa Progetti S.r.l. Via Mentovati, 24/B 29122 Piacenza Tel 0523.610042 Fax 0523.610169 informazioni@esaprogetti.it			

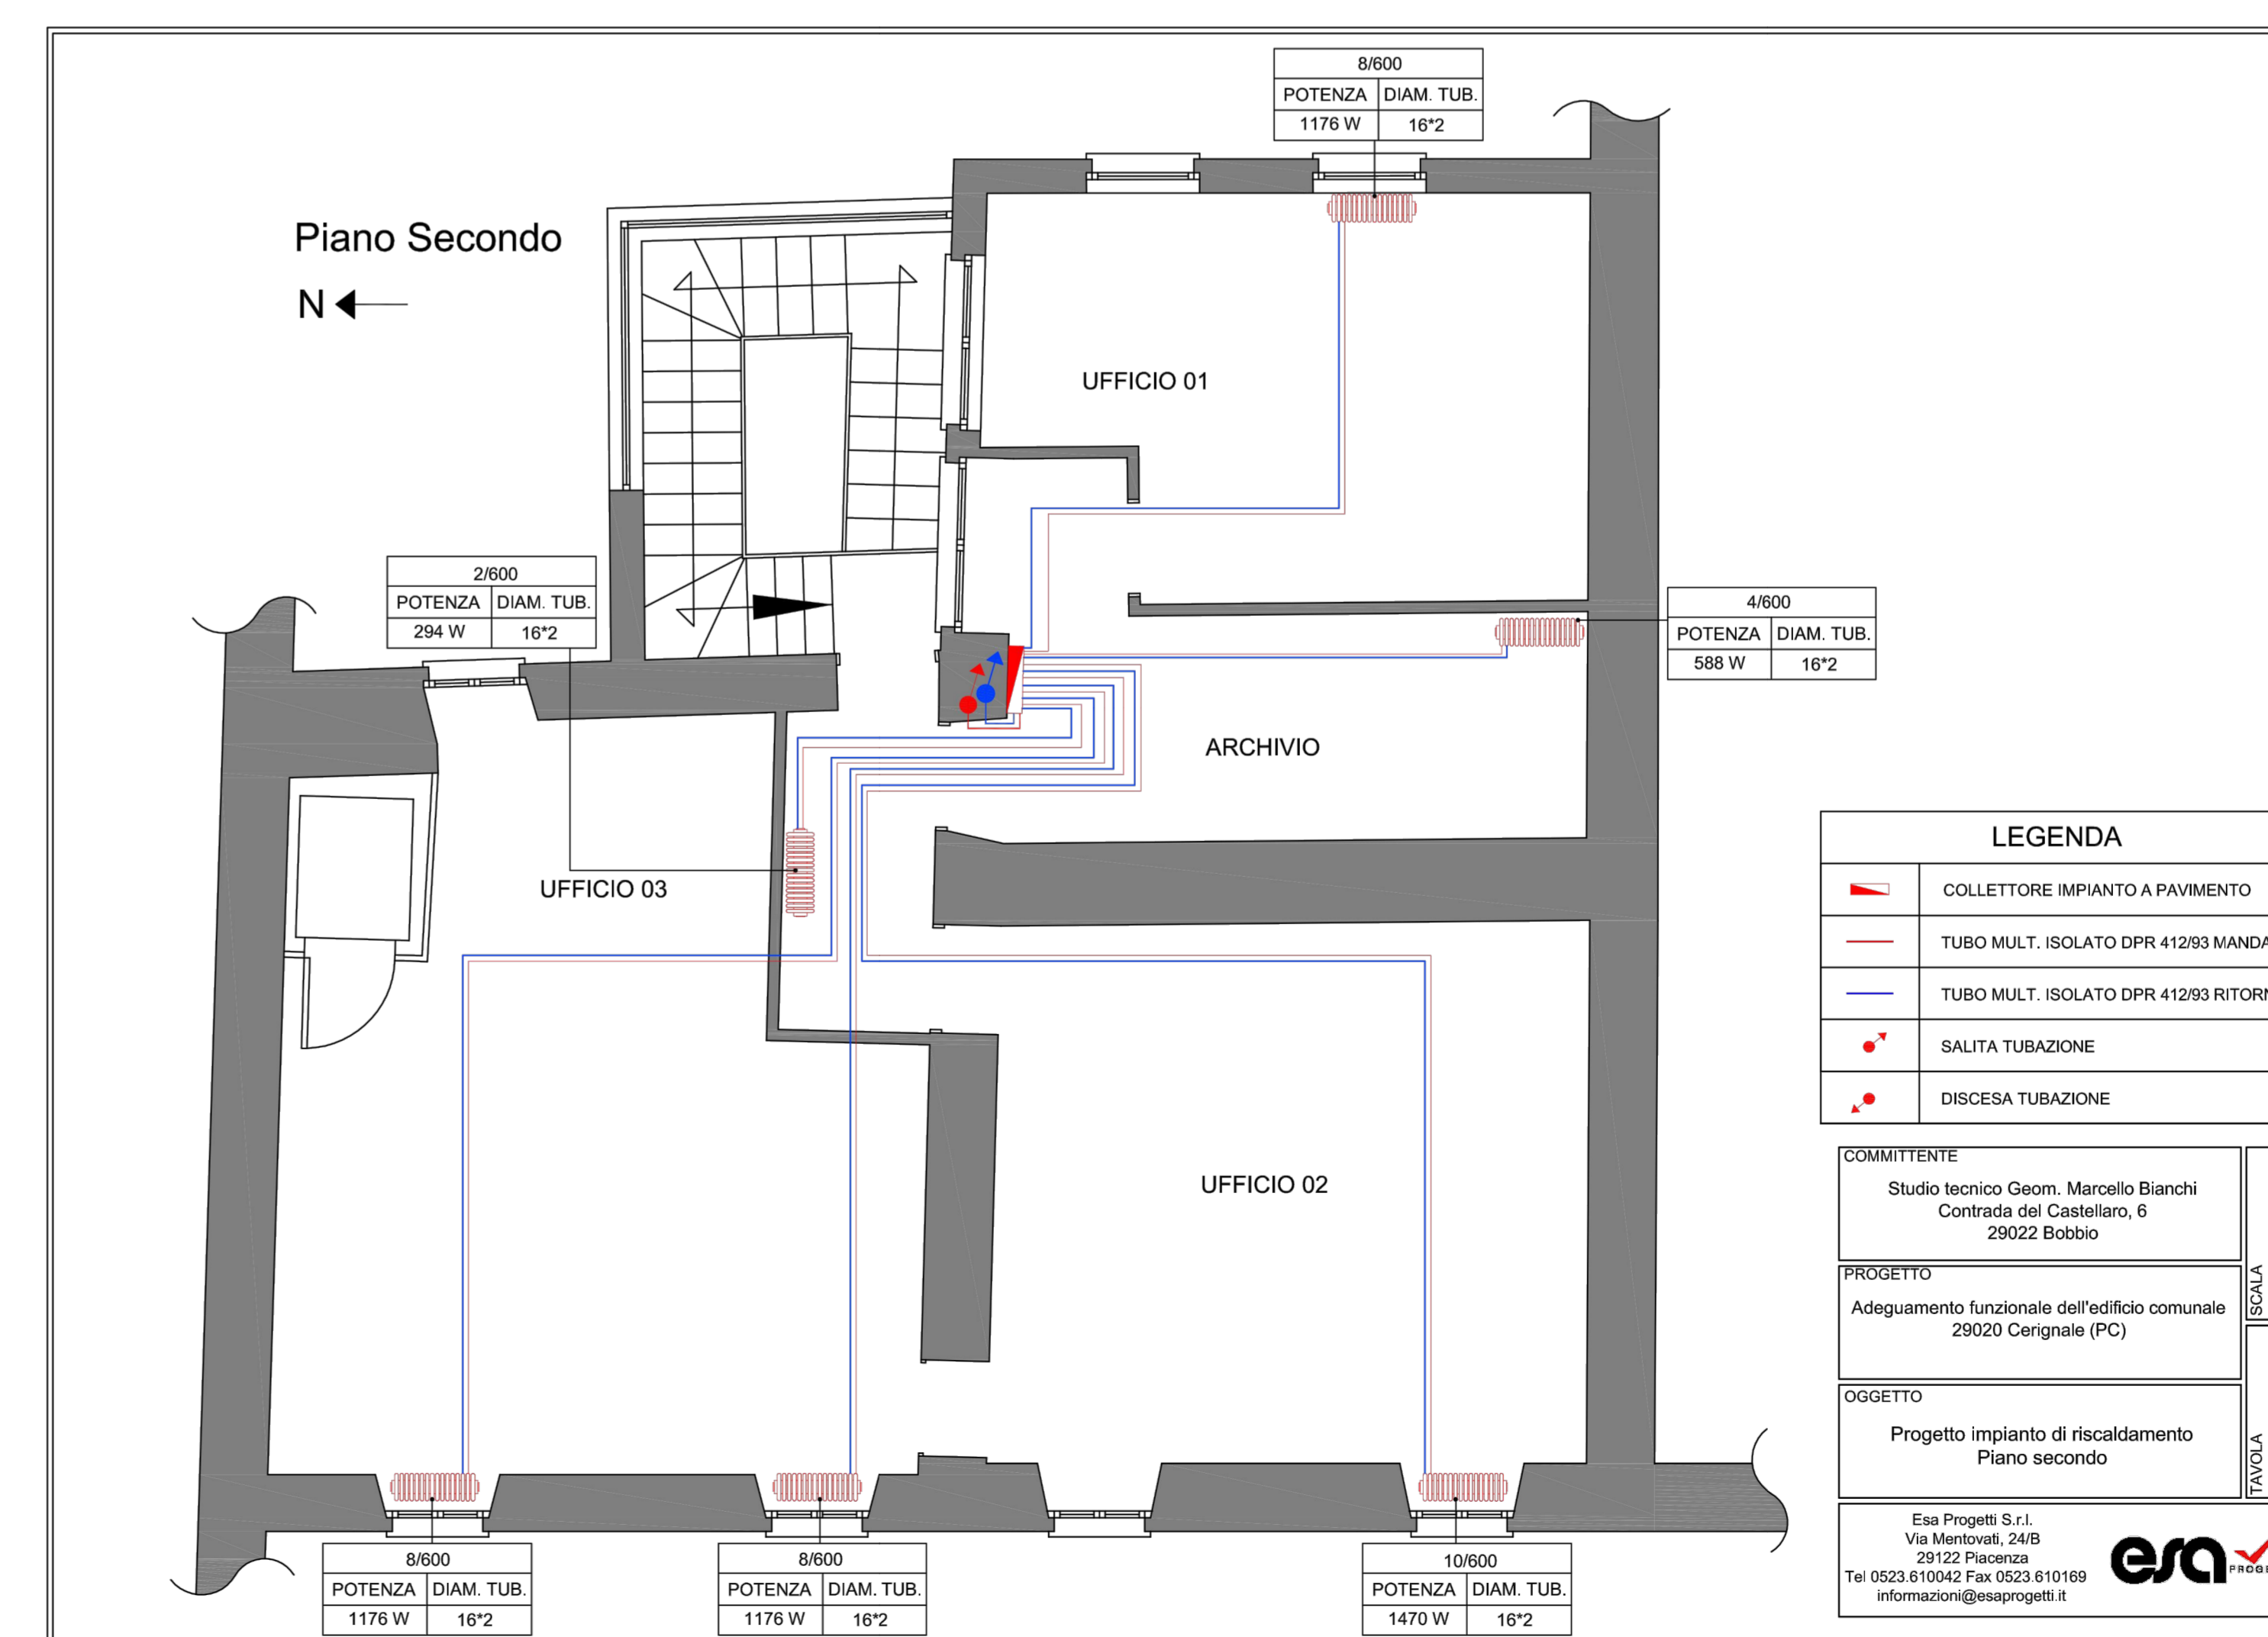

LEGENDA	
	COLLETTORE IMPIANTO A PAVIMENTO
	TUBO MULT. ISOLATO DPR 41293 MANDATA
	TUBO MULT. ISOLATO DPR 41293 RITORNO
	SALITA TUBAZIONE
	DISCESA TUBAZIONE

COMMITTENTE	Studio tecnico Geom. Marcello Bianchi Contrada del Castellaro, 6 29022 Bobbio	SCALA	1:50
PROGETTO	Adeguamento funzionale dell'edificio comunale 29020 Cerignale (PC)	AVVIAZIONE	ES/2023/17/RS/03
OGGETTO	Progetto impianto di riscaldamento Piano secondo	PROGETTO	
Esa Progetti S.r.l. Via Mentovati, 24/B 29122 Piacenza Tel 0523.610042 Fax 0523.610169 informazioni@esaprogetti.it			